



Знамя Победы



12+

Общественно-информационная газета
городского округа Сухой Лог



ГЛАВА ГОРОДСКОГО ОКРУГА СУХОЙ ЛОГ ПОСТАНОВЛЕНИЕ от 09.07.2024 №37-ПГ

О награждении Почетными грамотами Главы городского округа Сухой Лог и Благодарственными письмами Главы городского округа Сухой Лог сотрудников общества с ограниченной ответственностью «СЛК Цемент» филиала «Сухоложскцемент»

В соответствии с постановлением Главы городского округа Сухой Лог от 14.05.2020 №507-ПГ «Об утверждении Положения о Почетной грамоте Главы городского округа Сухой Лог, Положения о Благодарственном письме Главы городского округа Сухой Лог», рассмотрев ходатайство директора по персоналу и общим вопросам общества с ограниченной ответственностью «СЛК Цемент» Калинина С.А.,

ПОСТАНОВЛЯЮ:

1. Наградить за многолетний добросовестный труд, высокие показатели в производственной деятельности, личный вклад в развитие предприятия и в связи с празднованием Дня строителя следующих сотрудников общества с ограниченной ответственностью «СЛК Цемент» филиала «Сухоложскцемент»:

1) Почетной грамотой Главы городского округа Сухой Лог:

Бутакова Игоря Владимировича, машиниста цементных мельниц цеха помола;

Матерова Михаила Александровича, помощника машиниста цементных мельниц цеха помола клинкера;

Сычева Александра Геннадьевича, инженера по управлению проектами технического управления;

Квасова Юрия Валерьевича, водителя погрузчика цеха горный;

Печёнкина Евгения Сергеевича, мастера цеха обжига клинкера;

Воробьева Михаила Евгеньевича, машиниста сырьевых мельниц цеха сырьевой;

Махнёва Бориса Викторовича, мастера по сетям тепловодоснабжения и газового оборудования энергетической службы;

2) Благодарственным письмом Главы городского округа Сухой Лог:

Новосёлову Наталию Владимировну, инженера по учету энергоресурсов технологического отдела;

Братушова Сергея Андреевича, помощника машиниста цементных мельниц цеха помола;

Быкова Александра Андреевича, мастера производственного участка цеха горный;

Брагина Сергея Юрьевича, начальника цеха железнодорожный;

Пахтина Антона Анатольевича, инженера по подготовке оборудования пятой технологической линии;

Шендрикову Ларису Васильевну, начальника отдела маркетинга;

Брылина Сергея Борисовича, старшего мастера производственного участка цеха горный;

Лапушкина Андрея Леонидовича, насыпщика цемента цеха отгрузки цемента;

Щепеткину Елену Анатольевну, начальника отдела по работе с клиентами;

Шилишпанова Сергея Васильевича, электромонтера по ремонту и обслуживанию электрооборудования электротехнической службы.

2. Опубликовать настоящее постановление в газете «Знамя Победы».

3. Контроль исполнения настоящего постановления возложить на руководителя аппарата Администрации городского округа Сухой Лог Мезенцеву Е.Г.

Глава городского округа Р.Р. Мингалимов

ГЛАВА ГОРОДСКОГО ОКРУГА СУХОЙ ЛОГ ПОСТАНОВЛЕНИЕ от 09.07.2024 №38-ПГ

О награждении Благодарственными письмами Главы городского округа Сухой Лог сотрудников Егоршинской дистанции инфраструктуры структурного подразделения Свердловской дирекции инфраструктуры структурного подразделения Центральной дирекции инфраструктуры – филиала открытого акционерного общества «Российские железные дороги»

В соответствии с постановлением Главы городского округа Сухой Лог от 14.05.2020 №507-ПГ «Об утверждении Положения о Почетной грамоте Главы городского округа Сухой Лог, Положения о Благодарственном письме Главы городского округа Сухой Лог», рассмотрев ходатайство исполняющего обязанности начальника Егоршинской дистанции инфраструктуры структурного подразделения Свердловской дирекции инфраструктуры структурного подразделения Центральной дирекции инфраструктуры – филиала открытого акционерного общества «Российские железные дороги» Валиулина В.В.,

ПОСТАНОВЛЯЮ:

1. Наградить Благодарственным письмом Главы городского округа Сухой Лог за многолетний добросовестный труд, высокие достижения в труде, личный вклад в развитие железнодорожного транспорта и в связи с празднованием Дня железнодорожника следующих сотрудников Егоршинской дистанции инфраструктуры структурного подразделения Свердловской дирекции инфраструктуры структурного подразделения Центральной дирекции инфраструктуры – филиала открытого акционерного общества «Российские железные дороги»:

Шарапова Михаила Владимировича, монтера пути;

Корелина Сергея Валентиновича, электромеханика;

Листратова Леонида Валентиновича, бригадира (освобожденного) по текущему содержанию и ремонту пути и искусственных сооружений;

Хорькова Николая Николаевича, монтера пути.

2. Опубликовать настоящее постановление в газете «Знамя Победы».

3. Контроль исполнения настоящего постановления возложить на руководителя аппарата Администрации городского округа Сухой Лог Мезенцеву Е.Г.

Глава городского округа Р.Р. Мингалимов

АДМИНИСТРАЦИЯ ГОРОДСКОГО ОКРУГА СУХОЙ ЛОГ ПОСТАНОВЛЕНИЕ от 08.07.2024 №980-ПА

**О проведении конкурса
«Спортивный Олимп» в 2024 году**

В целях определения и поощрения в День физкультурника лучших спортсменов, тренеров, команд, спортивных общественников,

ветеранов спорта, преподавателей физической культуры, предприятий и организаций по итогам работы за год Администрация городского округа Сухой Лог

ПОСТАНОВЛЯЕТ:

1. Управлению физической культуры и спорта Администрации городского округа Сухой Лог (Скопцова Н.Б.) провести конкурс «Спортивный Олимп» в городском округе Сухой Лог в 2024 году.

2. Утвердить состав жюри конкурса «Спортивный Олимп в 2024 году» (прилагается).

3. Утвердить Положение о проведении конкурса «Спортивный Олимп в 2024 году» (прилагается).

4. Опубликовать настоящее постановление в газете «Знамя Победы» и разместить на официальном сайте городского округа Сухой Лог.

5. Контроль исполнения настоящего постановления возложить на заместителя главы Администрации городского округа Сухой Лог Берсеневу Ю.С.

Глава городского округа Р.Р. Мингалимов

УТВЕРЖДЕН
постановлением Администрации
городского округа Сухой Лог
от 08.07.2024 №980-ПА

Состав жюри конкурса «Спортивный Олимп» в 2024 году

1) Берсенева Юлия Сергеевна - председатель жюри конкурса, заместитель главы Администрации городского округа Сухой Лог;

2) Верховых Евгений Александрович - заместитель председателя жюри конкурса, заместитель директора муниципального казенного учреждения «Центр развития физи-

ческой культуры и спорта городского округа Сухой Лог»;

3) Леонтьев Игорь Александрович - секретарь жюри, руководитель центра тестирования муниципального бюджетного учреждения «Спортивный комплекс «Здоровье»;

4) Скопцова Наталья Борисовна – член жюри, начальник Управления физической культуры и спорта Администрации городского округа Сухой Лог (по согласованию);

5) Рыжкова Оксана Сергеевна – член жюри, начальник Управления образования Администрации городского округа Сухой Лог;

6) Дзюбин Вадим Викторович - член жюри, директор муниципального автономного образовательного учреждения «Средняя общеобразовательная школа №17 имени А.Н.Быкова» (по согласованию);

7) Кокшаров Алексей Николаевич - член жюри, директор муниципального бюджетного учреждения «Спортивный комплекс «Здоровье» (по согласованию);

8) Процких Олег Вячеславович - член жюри, директор муниципального бюджетного учреждения дополнительного образования «Спортивная школа «Олимпик» (по согласованию);

9) Мирющенко Виталий Адамович - член жюри, директор муниципального автономного учреждения дополнительного образования «Спортивная школа» (по согласованию);

10) Никитина Любовь Владимировна - член жюри, учитель физической культуры муниципального бюджетного образовательного учреждения «Средняя общеобразовательная школа №4» (по согласованию);

11) Мезенцев Виктор Юрьевич – член жюри, заместитель директора муниципального бюджетного учреждения «Спортивный комплекс «Здоровье» (по согласованию).

УТВЕРЖДЕНО
постановлением Администрации
городского округа Сухой Лог
от 08.07.2024 №980-ПА

Положение о проведении конкурса «Спортивный Олимп» в 2024 году

1. Общие положения

1.1. Конкурс «Спортивный Олимп» (далее – конкурс) является традиционным и проводится на территории городского округа Сухой Лог с целью определения и поощрения лучших спортсменов, тренеров, команд, предприятий и организаций.

1.2. Задачи проведения настоящего конкурса являются:

1.2.1. Пропаганда здорового образа жизни среди населения городского округа Сухой Лог;

1.2.2. Активное использование средств массовой информации по освещению спортивных достижений, дальнейшей популяризации физической культуры, спорта, его силы, красоты и благородства.

1.3. Организатором проведения конкурса является Управление физической культуры и спорта Администрации городского округа Сухой Лог.

1.4. Учредитель конкурса Администрация городского округа Сухой Лог.

2. Условия конкурса

2.1. Критерии оценки и наименования номинаций:

Таблица №1

№	Наименование номинации	Условия участия в конкурсе	Количество победителей
			Всего (чел.)
1	2	3	4
1	«Рекорд» Лучшие спортсмены	Результат: победитель, призер официальных соревнований, спартакиад не ниже федерального уровня (не более двух человек по виду спорта).	до 10

2	«Приз Севостьянова Геннадия Валентиновича» Лучшие тренеры	Результат: подготовка высококвалифицированных спортсменов, команд – победителей и призеров официальных соревнований, спартакиад не ниже окружного уровня	до 8
3	«Успех года» Лучшие команды – состав участников лучших команд	Результат: победитель, призер официальных соревнований, спартакиад.	до 3
4	Лучшие работники образовательных, спортивных учреждений и предприятий, принявших активное участие в подготовке и проведении сдачи нормативов Всероссийского физкультурно-спортивного комплекса «Готов к труду и обороне».	Результат: участие в подготовке и проведении сдачи нормативов Всероссийского физкультурно-спортивного комплекса «Готов к труду и обороне».	до 3
5	«Самая спортивная семья» (численный состав не менее 3 человек).	Результат: участие семьи в массовых спортивных соревнованиях и посещение спортивных секций.	2
6	«Старейшина спорта» Лучшие ветераны спорта.	Результат: победитель, призер официальных соревнований, спартакиад не ниже областного уровня, активное участие в пропаганде физической культуры и спорта.	1
7	«Лидер» Лучшие спортсмены среди людей с ограниченными возможностями.	Результат: победитель, призер официальных соревнований, спартакиад не ниже областного уровня.	2
8	Лучшие преподаватели по физической культуре в образовательных учреждениях.	Результат: организация и проведение спортивно-массовых мероприятий и соревнований различного уровня в образовательном учреждении и городе, разработка и внедрение авторских программ по развитию физической культуры и спорта.	3
9	Лучший инструктор по физической культуре дошкольных образовательных учреждений.	Результат: организация и проведение спортивно-массовых мероприятий и соревнований в дошкольных образовательных учреждениях и городе.	3
10	«Спортивное сотрудничество» Лучшее предприятие, учреждение, независимо от формы собственности.	Результат: развитие физической культуры и спорта на предприятии и активное участие в развитии физической культуры, спорта и спортивной базы в городе (кол-во проведенных спортивно-массовых мероприятий, кол-во спортсменов, принимавших участие в выездных соревнованиях, организация спортивно-оздоровительного отдыха работников предприятий и их семей).	3
11	Лучший спортсмен предприятия.	Результат: участие в спортивно-массовых мероприятиях городского округа Сухой Лог и спортивных мероприятиях, организованных на предприятии.	3

2.2. Победителем в каждой номинации признаётся участник конкурса, достигший наивысшего результата в соответствии с условиями участия в конкурсе (таблица №1).

3. Участники конкурса

3.1. Участниками конкурса могут быть предприятия, организации, учреждения независимо от формы собственности, спортивные клубы, спортивные школы, общественные объединения, коллективы физкультуры, спортсмены городского округа Сухой Лог.

4. Заявки на участие в конкурсе

4.1. Заявки на участие в конкурсе подаются до 22 июля 2024 г. по установленной прилагаемой форме (Приложения №1 и 2 к настоящему Положению) по адресу: Свердловская область, г. Сухой Лог, ул. Юбилейная 8, Стадион «Олимпик», электронная почта: sportslog@yandex.ru.

5. Подведение итогов конкурса

5.1. Подведение итогов, определение победителей конкурса осуществляет жюри конкурса. Председателем жюри конкурса является заместитель главы Администрации городского округа Сухой Лог, заместителем председателя - заместитель директора муниципального казенного учреждения «Центр развития физической культуры и спорта городского округа Сухой Лог».

5.2. Жюри конкурса подводит итоги, определяет победителей конкурса по номинациям и в соответствии с критериями, указанными в таблице №1 настоящего Положения, не позднее 10 дней со дня окончания подачи заявок на участие в конкурсе.

5.3. Заседание жюри конкурса считается правомочным при наличии не менее 2/3 от общего числа членов жюри. Решения жюри конкурса принимаются простым большинством голосов путем голосования.

5.4. Жюри конкурса вправе большинством голосов увеличить количество премий по отдельным номинациям.

5.5. Итоги конкурса публикуются в средствах массовой информации в течение 10 (десяти) дней со дня подведения жюри конкурса итогов.

6. Награждение победителей

6.1. Победители конкурса награждаются Почетными грамотами и Благодарственными письмами Главы городского округа Сухой Лог, ценными призами на спортивном празднике, посвященном Дню физкультурника.

7. Финансирование конкурса

7.1. Финансирование конкурса осуществляют:
7.1.1. Муниципальное бюджетное учреждение «Спортивный комплекс «Здоровье»;
7.1.2. Предприятия, организации, учреждения, поддерживающие развитие физической культуры и спорта в городском округе Сухой Лог и желающие принять участие в проведении городского конкурса «Спортивный Олимп».

Приложение №1
к Положению о проведении конкурса «Спортивный Олимп»

**ЗАЯВКА
на участие в конкурсе «Спортивный Олимп» в 2024 году**

от _____
(полное наименование организации, учреждения, предприятия или Ф.И.О. физического лица)

Номинация _____
по итогам август 2023 - июль 2024 года.

1. Фамилия, имя, отчество _____
2. Место работы (место учебы) _____
3. Дата рождения _____
4. Образование _____
5. Вид спорта, спортивное звание (разряд) _____
6. * Общий стаж работы _____; стаж работы в отрасли: _____
7. Стаж занятий спортом _____
8. Домашний адрес: _____
9. Контактный телефон: _____
10. Характеристика с указанием конкретных заслуг представляемого участника к награждению:

№ п/п	Наименование мероприятий	Результат

Обязательно представляются копии протоколов соревнований, дипломов, грамот, других подтверждающих результаты документов.

Дата _____ (Ф.И.О. подпись руководителя, заявителя)

М.П.

* Для работающих участников конкурса

Приложение №2
к Положению о проведении конкурса «Спортивный Олимп»

**ЗАЯВКА
на участие в конкурсе «Спортивный Олимп» в 2024 году**

от _____

Номинация «Успех года» (лучшая команда)
по итогам август 2023 - июль 2024 года.

1. Название команды _____
2. Ф.И.О. руководителя _____
3. Вид спорта _____
4. Состав команды:

№ п/п	Ф.И.О. члена команды	возраст	учреждение

5. Достигнутые результаты:

№ п/п	Наименование мероприятия	Результат

Обязательно представляются копии протоколов соревнований, дипломов, грамот, других подтверждающих результаты документов.

Дата _____ (Ф.И.О. подпись руководителя учреждения, представителя команды)

М.П.

Приложение №3
к Положению о проведении конкурса «Спортивный Олимп»
утвержденному постановлением Администрации городского округа Сухой Лог от 08.07.2024 №980-ПА

**ЗАЯВКА
на участие в конкурсе «Спортивный Олимп» в 2024 году в номинации
«Лучшее предприятие, учреждение, организация
независимо от формы собственности»**

Полное наименование _____

Описательный отчет

1. Количество проведенных на предприятии спортивно-массовых и физкультурно-оздоровительных мероприятий.
2. Участие в спортивно-массовых мероприятиях городского округа Сухой Лог.
3. Участие в первенствах Свердловской области и других областных и всероссийских соревнованиях.

**АДМИНИСТРАЦИЯ
ГОРОДСКОГО ОКРУГА СУХОЙ ЛОГ
ПОСТАНОВЛЕНИЕ от 09.07.2024 №995-ПГ**

Об утверждении результатов публичных слушаний о предоставлении разрешения на условно разрешенный вид использования для планируемого к образованию земельного участка со следующим местоположением: Российская Федерация, Свердловская область, городской округ Сухой Лог, с. Знаменское, примыкает к северной границе земельного участка с кадастровым номером 66:63:1401001:137

В соответствии со статьей 28 Федерального закона от 06.10.2003 №131-ФЗ «Об общих принципах организации местного самоуправления в Российской Федерации», статьей 17 Устава городского округа Сухой Лог и Положением о публичных слушаниях в городском округе Сухой Лог, утвержденным решением Думы городского округа от 30.03.2023 №63-РД, на основании статьи 5.1 и части 3 статьи 39 Градостроительного кодекса Российской Федерации Администрация городского округа Сухой Лог

ПОСТАНОВЛЯЕТ:

1. Утвердить результаты публичных слушаний о предоставлении разрешения на условно разрешенный вид использования для планируемого к образованию земельного участка со следующим местоположением: Российская Федерация, Свердловская область, городской округ Сухой Лог, с. Знаменское, примыкает к северной границе земельного участка с кадастровым номером 66:63:1401001:137 (заключение о результатах публичных слушаний прилагается).

2. Предоставить физическому лицу разрешение на условно разрешенный вид использования для планируемого к образованию земельного участка со следующим местоположением: Российская Федерация, Свердловская область, городской округ Сухой Лог, с. Знаменское, примыкает к северной границе земельного участка с кадастровым номером 66:63:1401001:137, условно разрешенный вид использования – «Ведение садоводства».

3. Опубликовать настоящее постановление с заключением о результатах публичных слушаний в газете «Знамя Победы» и разместить на официальном сайте городского округа Сухой Лог в сети «Интернет».

4. Контроль исполнения настоящего постановления возложить на заместителя главы Администрации городского округа Сухой Лог А.В. Трофимчука.

Глава городского округа Р.Р. Мингалимов

Приложение
к постановлению Администрации
городского округа Сухой Лог
от 09.07.2024 №995-ПА

Заключение

о результатах публичных слушаний по вопросу предоставления разрешения на условно разрешенный вид использования для планируемого к образованию земельного участка со следующим местоположением: Российская Федерация, Свердловская область, городской округ Сухой Лог, с. Знаменское, примыкает к северной границе земельного участка с кадастровым номером 66:63:1401001:137

г. Сухой Лог, 03 июля 2024 год
ул. Кирова, 7А

25 июня 2024 года в каб. 307 Администрации городского округа Сухой Лог состоялись публичные слушания по вопросу предоставления разрешения на условно разрешенный вид использования для планируемого к образованию земельного участка со следующим местоположением: Российская Федерация, Свердловская область, городской округ Сухой Лог, с. Знаменское, примыкает к северной границе земельного участка с кадастровым номером 66:63:1401001:137.

В публичных слушаниях принял участие

1 человек. Результаты публичных слушаний подготовлены на основании Протокола публичных слушаний от 25 июня 2024 года.

В ходе обсуждения, заявителю рекомендовано связаться с правообладателем смежного земельного участка с кадастровым номером 66:63:1401001:130 для осуществления мероприятий по уточнению границ земельного участка, и возможности при уточнении организовать общий доступ к земельному участку с кадастровым номером 66:63:1401001:137.

Иных предложений и замечаний по данному вопросу не поступило.

В результате обсуждения, учитывая предложения и рекомендации, руководствуясь статьей 39 Градостроительного кодекса Российской Федерации, принято решение рекомендовать Главе городского округа предоставить физическому лицу разрешение на условно разрешенный вид использования для планируемого к образованию земельного участка со следующим местоположением: Российская Федерация, Свердловская область, городской округ Сухой Лог, с. Знаменское, примыкает к северной границе земельного участка с кадастровым номером 66:63:1401001:137, условно разрешенный вид использования – «Ведение садоводства».

**Председатель
публичных слушаний: Т.Е. Кузнецова
Секретарь: Е.А. Боровских**

**АДМИНИСТРАЦИЯ
ГОРОДСКОГО ОКРУГА СУХОЙ ЛОГ
ПОСТАНОВЛЕНИЕ от 09.07.2024 №997-ПА**

Об утверждении результатов публичных слушаний о предоставлении разрешения на условно разрешенный вид использования для планируемого к образованию земельного участка со следующим местоположением: Российская Федерация, Свердловская область, городской округ Сухой Лог, город Сухой Лог, п. Риковский, примыкает к западной границе земельного участка с кадастровым номером 66:63:0101059:102

В соответствии со статьей 28 Федерального закона от 06.10.2003 №131-ФЗ «Об общих принципах организации местного самоуправления в Российской Федерации», статьей 17 Устава городского округа Сухой Лог и Положением о публичных слушаниях в городском округе Сухой Лог, утвержденным решением Думы городского округа от 30.03.2023 №63-РД, на основании статьи 5.1 и части 3 статьи 39 Градостроительного кодекса Российской Федерации Администрация городского округа Сухой Лог

ПОСТАНОВЛЯЕТ:

1. Утвердить результаты публичных слушаний о предоставлении разрешения на условно разрешенный вид использования для планируемого к образованию земельного участка со следующим местоположением: Российская Федерация, Свердловская область, городской округ Сухой Лог, город Сухой Лог, п. Риковский, примыкает к западной границе земельного участка с кадастровым номером 66:63:0101059:102 (заключение о результатах публичных слушаний прилагается).

2. Предоставить физическому лицу разрешение на условно разрешенный вид использования для планируемого к образованию земельного участка со следующим местоположением: Российская Федерация, Свердловская область, городской округ Сухой Лог, город Сухой Лог, п. Риковский, примыкает к западной границе земельного участка с кадастровым номером 66:63:0101059:102, условно разрешенный вид использования – «Ведение огородничества».

3. Опубликовать настоящее постановление с заключением о результатах публичных слушаний в газете «Знамя Победы» и разместить на официальном сайте городского округа Сухой Лог в сети «Интернет».

4. Контроль исполнения настоящего поста-

новления возложить на заместителя главы Администрации городского округа Сухой Лог А.В. Трофимчука.

Глава городского округа Р.Р. Мингалимов

Приложение
к постановлению Администрации
городского округа Сухой Лог
от 09.07.2024 №997-ПА

Заключение

о результатах публичных слушаний по вопросу разрешения на условно разрешенный вид использования для планируемого к образованию земельного участка со следующим местоположением: Российская Федерация, Свердловская область, городской округ Сухой Лог, город Сухой Лог, п. Риковский, примыкает к западной границе земельного участка с кадастровым номером 66:63:0101059:102

г. Сухой Лог, 03 июля 2024 год
ул. Кирова, 7А

25 июня 2024 года в каб. 307 Администрации городского округа Сухой Лог состоялись публичные слушания по вопросу предоставления разрешения на условно разрешенный вид использования для планируемого к образованию земельного участка со следующим местоположением: Российская Федерация, Свердловская область, городской округ Сухой Лог, город Сухой Лог, п. Риковский, примыкает к западной границе земельного участка с кадастровым номером 66:63:0101059:102.

В публичных слушаниях принял участие 1 человек. Результаты публичных слушаний подготовлены на основании Протокола публичных слушаний от 25 июня 2024 года.

Предложений и замечаний по данному вопросу не поступило.

В результате обсуждения, учитывая отсутствие предложений и замечаний, руководствуясь статьей 39 Градостроительного кодекса Российской Федерации, принято решение рекомендовать Главе городского округа предоставить физическому лицу разрешение на условно разрешенный вид использования для планируемого к образованию земельного участка со следующим местоположением: Российская Федерация, Свердловская область, городской округ Сухой Лог, город Сухой Лог, п. Риковский, примыкает к западной границе земельного участка с кадастровым номером 66:63:0101059:102, условно разрешенный вид использования – «Ведение огородничества».

**Председатель
публичных слушаний: Т.Е. Кузнецова
Секретарь: Е.А. Боровских**

**АДМИНИСТРАЦИЯ
ГОРОДСКОГО ОКРУГА СУХОЙ ЛОГ
ПОСТАНОВЛЕНИЕ от 11.07.2024 №1018-ПА**

**О конкурсе по благоустройству
городского округа Сухой Лог**

В целях повышения уровня благоустройства городского округа Сухой Лог, обеспечивающего комфортное проживание граждан, развития заинтересованности жителей в эстетичном оформлении фасадов жилых домов, придомовых территорий, детских дворовых площадок, балконов и лоджий, пропаганды и распространения эффективного опыта по содержанию и организации благоустройства придомовых территорий на территории городского округа Сухой Лог

ПОСТАНОВЛЯЕТ:

1. Объявить конкурс по благоустройству городского округа Сухой Лог в 2024 году.
2. Утвердить Положение о конкурсе по благоустройству городского округа Сухой Лог (Приложение №1).
3. Утвердить состав комиссии по проведению конкурса по благоустройству городского округа Сухой Лог (Приложение №2).
4. Комиссии по проведению конкурса организовать разъяснительную работу среди

предприятий, учреждений, населения городского округа Сухой Лог о проведении конкурса.

Итоги конкурса подвести к Дню города.

5. Рекомендовать обществу с ограниченной ответственностью Управляющая компания «Сухоложская» (Л.П. Косых) провести конкурс на лучшее содержание и благоустройство придомовых территорий жилищного фонда среди жилищно-коммунальных участков.

6. Муниципальному казенному учреждению «Управление муниципального заказчика» (С.С. Кочнев) финансирование мероприятий по проведению конкурса осуществлять за счет средств, предусмотренных в бюджете городского округа на благоустройство, согласно приложению №3.

7. Настоящее постановление опубликовать в газете «Знамя Победы» и на официальном сайте городского округа Сухой Лог.

8. Контроль исполнения настоящего постановления возложить на заместителя главы Администрации городского округа Сухой Лог А.В. Трофимчука.

Глава городского округа Р.Р. Мингалимов

Приложение №1
к постановлению Администрации
городского округа Сухой Лог
от 11.07.2024 №1018-ПА

**ПОЛОЖЕНИЕ
о конкурсе по благоустройству
городского округа Сухой Лог**

Глава 1. Общие положения

1. Настоящее Положение устанавливает порядок проведения конкурса по благоустройству территории городской черты и сельских населенных пунктов городского округа Сухой Лог (далее - конкурс).

2. Конкурс проводится в целях дальнейшего повышения уровня благоустройства городского округа Сухой Лог, обеспечивающего комфортное проживание граждан, а также в целях развития заинтересованности жителей в оформлении фасадов зданий, детских дворовых площадок, балконов и лоджий, пропаганды и распространения передового опыта по эффективной организации содержания и благоустройства придомовых территорий.

3. Конкурс проводит комиссия по проведению конкурса (далее - конкурсная комиссия).

4. Конкурс считается объявленным с момента опубликования настоящего постановления в газете «Знамя Победы».

Заявки на участие в конкурсе подаются по 26 июля 2024 года (включительно) в отдел технического контроля строительства и ремонта муниципального казенного учреждения «Управление муниципального заказчика» по адресу: г. Сухой Лог, пер. Фрунзе, 1А, кабинет 207.

Итоги конкурса подводятся к Дню города. Объявление итогов конкурса и награждение победителей конкурса проводится на общегородском торжественном собрании во время празднования Дня города.

Информация о победителях конкурса размещается в средствах массовой информации.

**Глава 2. Состав и полномочия
конкурсной комиссии,
участники конкурса**

5. Состав конкурсной комиссии утверждается постановлением Администрации городского округа Сухой Лог.

Конкурсная комиссия:

- 1) регистрирует участников конкурса по дате предоставления заявления на участие в конкурсе;
- 2) консультирует участников конкурса по условиям проведения конкурса;
- 3) оценивает состояние благоустройства объектов конкурса;

- 4) проводит индивидуальное голосование по каждому участнику конкурса;
 - 5) составляет итоговый протокол голосования по каждому объекту конкурса;
 - 6) подготавливает проект постановления Администрации городского округа Сухой Лог об утверждении итогов конкурса;
 - 7) уведомляет участников конкурса об итогах голосования;
 - 8) публикует итоги конкурса в средствах массовой информации;
 - 9) организует награждение победителей.
6. Участниками конкурса могут быть отдельные граждане - жители многоквартирных домов, домов усадебного типа (индивидуальные участники), коллективы граждан (коллективные участники), проживающие на территории города и в сельских населенных пунктах, жилищно-эксплуатационные участки, обслуживающие жилищный фонд, а также индивидуальные предприниматели и организации любых сфер деятельности.

Глава 3. Подведение итогов конкурса

7. При подведении итогов конкурса учитываются:
 - 1) эстетическое оформление фасадов домов, ограждений, балконов, лоджий, тротуаров, кюветов, клумб и газонов на придомовой территории;
 - 2) соответствие окраски балконов, лоджий общей окраске здания, отсутствие на них предметов домашнего обихода, степень их озеленения и украшения цветами;
 - 3) оборудование придомовой территории малыми архитектурными формами для отдыха детей и взрослых, и спортивных игр, их надлежащее санитарное и техническое состояние;
 - 4) отсутствие самовольно возведенных хозяйственных и вспомогательных построек (сарая, гаражей и иных строений);
 - 5) содержание подъездов к жилым домам в надлежащем санитарном состоянии;
 - 6) участие жителей в наведении порядка, озеленении, благоустройстве и надлежащем содержании придомовой территории;
 - 7) у организаций – оформление входной группы, благоустройство и озеленение прилегающей территории, световая реклама, освещенность в ночное время, подъездные пути, наличие автостоянки, пандусов либо кнопки для обслуживания людей с ограниченными возможностями передвижения.

Глава 4. Награждение победителей конкурса

8. На основании постановления Администрации городского округа Сухой Лог победителям конкурса вручаются Дипломы и денежные вознаграждения.
9. Участникам конкурса, не являющимся победителями конкурса, вручаются Благодарственные письма Главы городского округа.

Приложение №2
к постановлению Администрации городского округа Сухой Лог от 11.07.2024 №1018-ПА

Состав комиссии по проведению конкурса по благоустройству городского округа Сухой Лог

- Трофимчук Алексей Викторович - Заместитель главы Администрации городского округа Сухой Лог, председатель комиссии;
- Кузнецова Татьяна Евгеньевна - Начальник отдела архитектуры и градостроительства Администрации городского округа, заместитель председателя комиссии;
- Кочнев Сергей Сергеевич - Директор муниципального казенного учреждения «Управление муниципального заказчика», секретарь комиссии (по согласованию);
- Члены комиссии:

- Салтанова Олеся Анатольевна - Главный редактор муниципального автономного учреждения «Редакция газеты «Знамя Победы» (по согласованию);
- Мезенцева Елена Георгиевна - Руководитель аппарата Администрации городского округа;
- Косых Людмила Павловна - Директор общества с ограниченной ответственностью Управляющая компания «Сухоложская» (по согласованию);
- Главы сельских администраций на подведомственных территориях.

Приложение №3
к постановлению Администрации городского округа Сухой Лог от 11.07.2024 №1018-ПА

Смета расходов на проведение конкурса по благоустройству городского округа Сухой Лог

№ п/п	Наименование расходов	Сумма, руб.
1.	Выплата денежного вознаграждения победителям конкурса	90 000
2.	Типографские расходы (изготовление дипломов, благодарственных писем, буклетов)	25 000
Всего:		115 000

АДМИНИСТРАЦИЯ ГОРОДСКОГО ОКРУГА СУХОЙ ЛОГ ПОСТАНОВЛЕНИЕ от 11.07.2024 №1019-ПА

Об утверждении муниципальной программы по устранению кадрового дефицита в муниципальных образовательных учреждениях городского округа Сухой Лог

В соответствии с постановлением Правительства Свердловской области от 30.03.2023 №220-ПП «Об утверждении комплексной программы Свердловской области «Кадровое обеспечение системы образования Свердловской области на 2023-2025 годы», в целях обеспечения развития кадрового потенциала системы образования городского округа Сухой Лог, в соответствии с национальными целями и задачами, потребностями социально-экономического развития Администрации городского округа Сухой Лог

ПОСТАНОВЛЯЕТ:

1. Утвердить муниципальную программу по устранению кадрового дефицита в муниципальных образовательных учреждениях городского округа Сухой Лог (прилагается*).
2. Начальнику Управления образования Администрации городского округа Сухой Лог (Рыжковой О.С.):
 - 1) обеспечить ежегодный мониторинг потребности в педагогических кадрах муниципальных образовательных учреждений, подведомственных Управлению образования Администрации городского округа Сухой Лог, по результатам которого составлять реестр потребности на должности педагогических работников и план мероприятий по реализации мер с указанием направлений, сроков и сумм финансового обеспечения;
 - 2) в срок до 1 декабря года, следующего за отчетным годом, представлять в Администрацию городского округа Сухой Лог ежегодный доклад о реализации муниципальной комплексной программы.
 3. Опубликовать настоящее постановление в газете «Знамя Победы» и разместить на официальном сайте городского округа Сухой Лог в информационно-телекоммуникационной сети «Интернет».
 4. Контроль исполнения настоящего постановления возложить на заместителя главы Администрации городского округа Сухой Лог Ю.С. Берсенева.

Глава городского округа Р.Р. Мингалимов

*С приложением к постановлению можно ознакомиться на официальном сайте Администрации городского округа Сухой Лог goslog.ru.

Информация о возможном установлении публичного сервитута

Администрацией городского округа Сухой Лог рассматривается ходатайство об установлении публичного сервитута общей площадью 29377,0 кв.м с целью эксплуатации существующего объекта электросетевого хозяйства «ЭСК ПС 110\6 кВ Сухой Лог Свердловская область, г. Сухой Лог» в отношении земель неразграниченной государственной собственности, расположенных в

кадастровом квартале 66:63:0101067, а также земельного участка с кадастровым номером 66:63:0101067:23 со следующим местоположением: обл. Свердловская, г. Сухой Лог, пос. Фабрики №2, категория земель - земли населенных пунктов.


Заинтересованные лица могут ознакомиться с поступившим ходатайством об установлении публичного сервитута и прилагаемым к нему описанием местоположения границ публичного сервитута по адресу: Свердловская область, город Сухой Лог,

ОПИСАНИЕ МЕСТОПОЛОЖЕНИЯ ГРАНИЦ ПУБЛИЧНОГО СЕРВИТУТА ПО ОБЪЕКТУ ЭСК ПС 110\6 кВ Сухой Лог Свердловская область, г. Сухой Лог (наименование объекта)

Сведения о местоположении границ объекта

1. Система координат МСК-66 (зона 1)
2. Сведения о характерных точках границ объекта

Обозначение характерных точек границ	Координаты, м		Метод определения координат и средняя квадратическая погрешность положения характерной точки (Mt), м	Описание закрепления точки на местности (при наличии)
	X	Y		
1	2	3	4	5
1	399904.04	1623133.16	Геодезический метод; Mt=0.1	-
2	399940.61	1623250.05	Геодезический метод; Mt=0.1	-
3	399942.71	1623256.65	Геодезический метод; Mt=0.1	-
4	399913.85	1623270.76	Геодезический метод; Mt=0.1	-
5	399921.14	1623295.50	Геодезический метод; Mt=0.1	-
6	399877.58	1623309.43	Геодезический метод; Mt=0.1	-
7	399869.92	1623283.24	Геодезический метод; Mt=0.1	-
8	399795.70	1623303.12	Геодезический метод; Mt=0.1	-
9	399772.85	1623309.39	Геодезический метод; Mt=0.1	-
10	399731.91	1623321.47	Геодезический метод; Mt=0.1	-
11	399729.26	1623312.80	Геодезический метод; Mt=0.1	-
12	399725.82	1623303.45	Геодезический метод; Mt=0.1	-
13	399724.47	1623303.86	Геодезический метод; Mt=0.1	-
14	399722.63	1623297.37	Геодезический метод; Mt=0.1	-
15	399723.22	1623297.20	Геодезический метод; Mt=0.1	-
16	399707.93	1623230.59	Геодезический метод; Mt=0.1	-
17	399730.52	1623186.76	Геодезический метод; Mt=0.1	-
1	399904.04	1623133.16	Геодезический метод; Mt=0.1	-

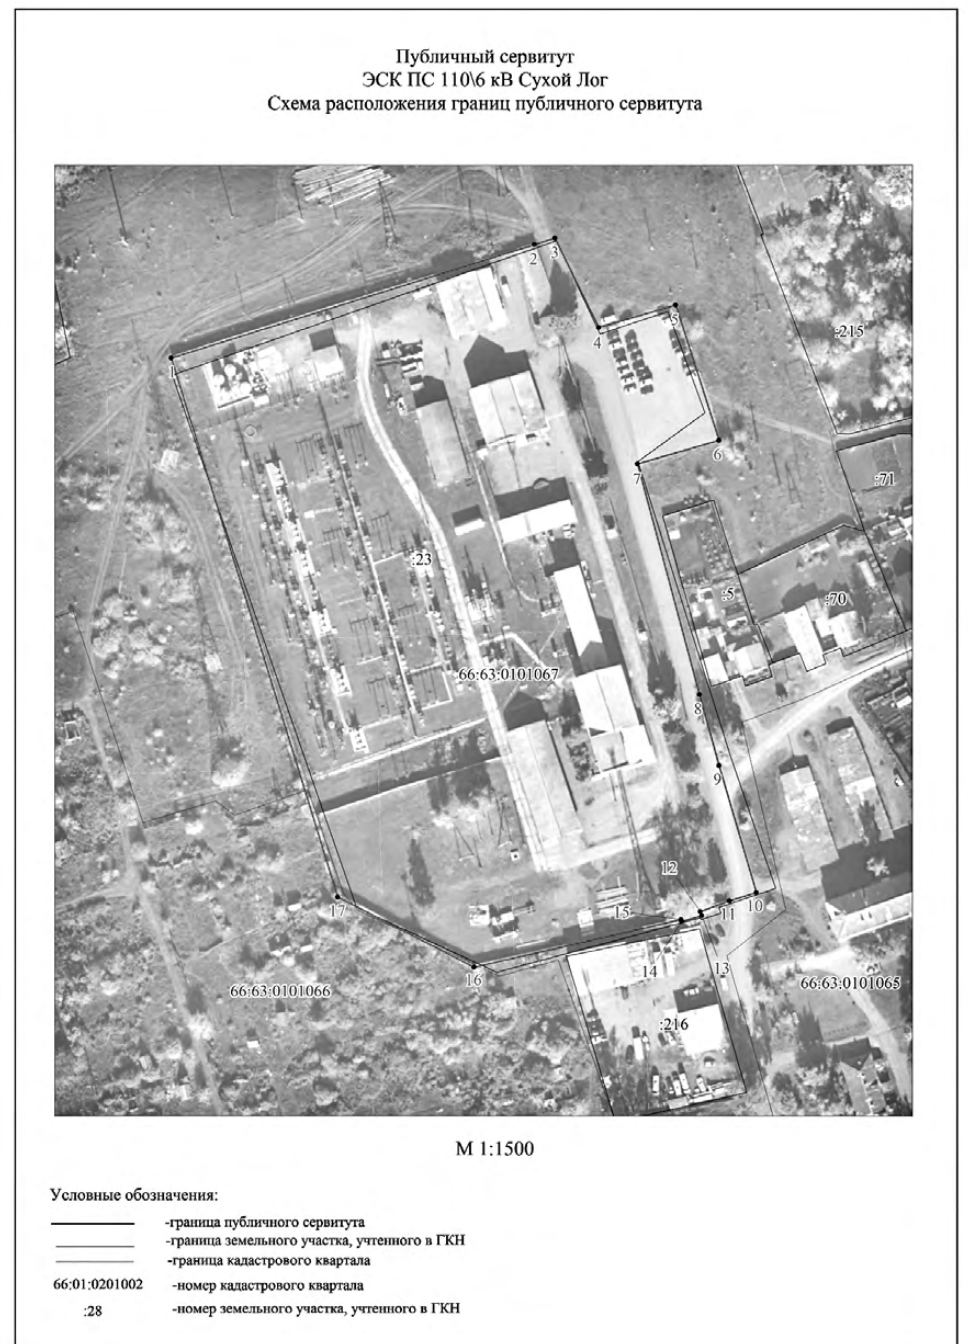

ул. Кирова, д.7А, каб. 308, время приема: понедельник, среда с 08:00 до 17:00 (обед с 13.00 до 14.00), тел. 8(34373)4-36-60 (доб. 281).

Заявления об учете прав на земельный участок принимаются в течение 15 дней со дня опубликования настоящего извещения, в письменном виде по адресу: Свердловская область, город Сухой Лог, ул. Кирова, д.7А, каб. 308, время приема: понедельник, среда с 08:00 до 17:00 (обед с 13.00 до 14.00), тел. 8(34373)4-36-60 (доб. 281). В электронном виде: kumi@goslog.ru.

Информация об установлении публично-го сервитута с целью размещения объекта электросетевого хозяйства и описание местоположения границ публично-го сервитута размещены на официальном сайте городского округа Сухой Лог <http://goslog.ru>.

Действующие документы территориального планирования (Генеральный план городского округа Сухой Лог, утвержденный решением Думы городского округа Сухой Лог от 24.10.2011 г., утвержденный решением Думы городского округа Сухой Лог от 09.02.2012 г. №438-РД и Правила землепользования и застройки городского округа Сухой Лог, утвержденные решением Думы городского округа Сухой Лог от 26.11.2009 г. №213-РД) размещены на официальном сайте городского округа Сухой Лог (<http://goslog.ru>) в разделах «Документы/Градостроительство/Градостроительное зонирование, Территориальное планирование».

Информация о возможном установлении публично-го сервитута

Администрацией городского округа Сухой Лог рассматривается ходатайство об установлении публично-го сервитута общей площадью 81,0 кв.м с целью эксплуатации существующего объекта электросетевого хозяйства «ВЛЗ-10 кВ от ЛЭП-10 кВ Валовский, ТП-10/0,4 кВ и ВЛИ-0,4 кВ (электроснабжение садового дома в с. Курьи к/с «Ремонтник», участок №40 Сухоложского района Свердловской области)» в отношении земель неразграниченной государственной собственности, расположенных в кадастровом квартале 66:63:1801004, 66:63:1801009, и следующих земельных участков:

1) земельного участка с кадастровым номером 66:63:1801009:31, расположенного по адресу: обл. Свердловская, р-н Сухоложский, с. Курьи, коллективный сад «Ремонтник», участок №35, категория земель - земли населенных пунктов;

2) земельного участка с кадастровым номером 66:63:1801009:30, расположенного по адресу: обл. Свердловская, р-н Сухоложский,

с. Курьи, коллективный сад «Ремонтник», участок №33, категория земель - земли населенных пунктов;

3) земельного участка с кадастровым номером 66:63:1801009:34, расположенного по адресу: обл. Свердловская, р-н Сухоложский, с. Курьи, коллективный сад «Ремонтник», участок №38, категория земель - земли населенных пунктов;

4) земельного участка с кадастровым номером 66:63:1801009:29, расположенного по адресу: обл. Свердловская, р-н Сухоложский, с. Курьи, коллективный сад «Ремонтник», участок №32, категория земель - земли населенных пунктов;

5) земельного участка с кадастровым номером 66:63:1801009:33, расположенного по адресу: обл. Свердловская, р-н Сухоложский, с. Курьи, коллективный сад «Ремонтник», участок №37, категория земель - земли населенных пунктов.

Заинтересованные лица могут ознакомиться с поступившим ходатайством об установлении публично-го сервитута и прилагаемым к нему описанием местоположения границ публично-го сервитута по адресу: Свердловская область, город Сухой Лог, ул. Кирова, д.7А, каб. 308, время приема: понедельник, среда с 08:00 до 17:00 (обед с 13.00 до 14.00), тел. 8(34373)4-36-60 (доб. 281#).

Заявления об учете прав на земельный участок принимаются в течение 15 дней со дня опубликования настоящего извещения, в письменном виде по адресу: Свердловская область, город Сухой Лог, ул. Кирова, д.7А, каб. 308, время приема: понедельник, среда с 08:00 до 17:00 (обед с 13.00 до 14.00), тел. 8(34373)4-36-60 (доб. 281#). В электронном виде: kumi@goslog.ru.

Информация об установлении публично-го сервитута с целью размещения объекта электросетевого хозяйства и описание местоположения границ публично-го сервитута размещены на официальном сайте городского округа Сухой Лог <http://goslog.ru>.

Действующие документы территориального планирования (Генеральный план городского округа Сухой Лог, утвержденный решением Думы городского округа Сухой Лог от 24.10.2011 г., утвержденный решением Думы городского округа Сухой Лог от 09.02.2012 г. №438-РД и Правила землепользования и застройки городского округа Сухой Лог, утвержденные решением Думы городского округа Сухой Лог от 26.11.2009 г. №213-РД) размещены на официальном сайте городского округа Сухой Лог (<http://goslog.ru>) в разделах «Документы/Градостроительство/Градостроительное зонирование, Территориальное планирование».

ГРАФИЧЕСКОЕ ОПИСАНИЕ

местоположения границ населенных пунктов, территориальных зон, особо охраняемых природных территорий, зон с особыми условиями использования территории

Публичный сервитут под размещение объекта электросетевого хозяйства (ВЛЗ-10 кВ от ЛЭП-10 кВ Валовский, ТП-10/0,4 кВ и ВЛИ-0,4 кВ (электроснабжение садового дома в с. Курьи к/с «Ремонтник», участок №40 Сухоложского района Свердловской области)) (наименование объекта, местоположение границ которого описано (далее - объект)

Раздел 1
Сведения об объекте

№ п/п	Характеристики объекта	Описание характеристик
1	2	3
1	Местоположение объекта	Свердловская область, Сухоложский р-н, Курьи с
2	Площадь объекта ± величина погрешности определения площади (P ± ΔP), м²	81 ± 3
3	Иные характеристики объекта	1. Публичный сервитут под размещение объекта электросетевого хозяйства (ВЛЗ-10 кВ от ЛЭП-10 кВ Валовский, ТП-10/0,4 кВ и ВЛИ-0,4 кВ (электроснабжение садового дома в с. Курьи к/с «Ремонтник», участок №40 Сухоложского района Свердловской области)) в пользу ПАО «Россети Урал». Срок установления публично-го сервитута 49 лет. 2. ВЛЗ-10 кВ, ВЛИ-0,4 кВ, КТП

Раздел 2

Сведения о местоположении границ объекта

1. Система координат МСК-66, зона 1

2. Сведения о характерных точках границ объекта

Обозначение характерных точек границ	Координаты, м		Метод определения координат характерной точки	Средняя квадратическая погрешность положения характерной точки (Mt), м	Описание обозначения точки на местности (при наличии)
	X	Y			
1	2	3	4	5	6
1	400680.63	1624698.85	Геодезический метод	0.1	-
2	400681.83	1624695.02	Геодезический метод	0.1	-
3	400680.86	1624694.78	Геодезический метод	0.1	-
4	400679.65	1624698.60	Геодезический метод	0.1	-
1	400680.63	1624698.85	Геодезический метод	0.1	-
5	400674.97	1624714.03	Геодезический метод	0.1	-
6	400674.02	1624713.72	Геодезический метод	0.1	-
7	400674.33	1624712.77	Геодезический метод	0.1	-
8	400675.28	1624713.08	Геодезический метод	0.1	-
5	400674.97	1624714.03	Геодезический метод	0.1	-
9	400668.12	1624733.65	Геодезический метод	0.1	-
10	400667.17	1624733.34	Геодезический метод	0.1	-
11	400667.48	1624732.39	Геодезический метод	0.1	-
12	400668.43	1624732.70	Геодезический метод	0.1	-
9	400668.12	1624733.65	Геодезический метод	0.1	-
13	400661.10	1624757.29	Геодезический метод	0.1	-
14	400658.96	1624755.93	Геодезический метод	0.1	-
15	400659.46	1624755.06	Геодезический метод	0.1	-
16	400661.57	1624756.40	Геодезический метод	0.1	-
13	400661.10	1624757.29	Геодезический метод	0.1	-
17	400472.04	1624769.17	Геодезический метод	0.1	-
18	400467.82	1624766.18	Геодезический метод	0.1	-
19	400470.13	1624762.56	Геодезический метод	0.1	-
20	400474.44	1624765.51	Геодезический метод	0.1	-
17	400472.04	1624769.17	Геодезический метод	0.1	-
21	400482.89	1624778.10	Геодезический метод	0.1	-
22	400480.04	1624774.82	Геодезический метод	0.1	-
23	400480.76	1624774.12	Геодезический метод	0.1	-
24	400483.66	1624777.46	Геодезический метод	0.1	-
21	400482.89	1624778.10	Геодезический метод	0.1	-
25	400653.12	1624778.20	Геодезический метод	0.1	-
26	400651.52	1624774.86	Геодезический метод	0.1	-
27	400652.39	1624774.37	Геодезический метод	0.1	-
28	400654.00	1624777.72	Геодезический метод	0.1	-
25	400653.12	1624778.20	Геодезический метод	0.1	-
29	400625.91	1624778.25	Геодезический метод	0.1	-
30	400625.90	1624777.26	Геодезический метод	0.1	-
31	400626.89	1624777.25	Геодезический метод	0.1	-
32	400626.90	1624778.24	Геодезический метод	0.1	-
29	400625.91	1624778.25	Геодезический метод	0.1	-
33	400602.68	1624780.61	Геодезический метод	0.1	-
34	400600.89	1624777.84	Геодезический метод	0.1	-
35	400601.69	1624777.24	Геодезический метод	0.1	-
36	400603.48	1624780.01	Геодезический метод	0.1	-
33	400602.68	1624780.61	Геодезический метод	0.1	-
37	400570.96	1624786.65	Геодезический метод	0.1	-
38	400569.22	1624783.49	Геодезический метод	0.1	-
39	400570.05	1624782.93	Геодезический метод	0.1	-
40	400571.84	1624786.16	Геодезический метод	0.1	-
37	400570.96	1624786.65	Геодезический метод	0.1	-
41	400497.69	1624792.36	Геодезический метод	0.1	-
42	400497.00	1624791.65	Геодезический метод	0.1	-
43	400497.72	1624790.95	Геодезический метод	0.1	-
44	400498.41	1624791.66	Геодезический метод	0.1	-
41	400497.69	1624792.36	Геодезический метод	0.1	-
45	400556.08	1624805.42	Геодезический метод	0.1	-
46	400553.89	1624802.71	Геодезический метод	0.1	-
47	400554.62	1624802.03	Геодезический метод	0.1	-
48	400556.79	1624804.72	Геодезический метод	0.1	-
45	400556.08	1624805.42	Геодезический метод	0.1	-
49	400512.36	1624807.19	Геодезический метод	0.1	-
50	400511.67	1624806.48	Геодезический метод	0.1	-
51	400512.39	1624805.78	Геодезический метод	0.1	-
52	400513.08	1624806.49	Геодезический метод	0.1	-
49	400512.36	1624807.19	Геодезический метод	0.1	-
53	400531.46	1624826.02	Геодезический метод	0.1	-
54	400530.82	1624825.25	Геодезический метод	0.1	-
55	400534.31	1624822.68	Геодезический метод	0.1	-
56	400534.90	1624823.50	Геодезический метод	0.1	-
53	400531.46	1624826.02	Геодезический метод	0.1	-
57	400551.99	1624839.89	Геодезический метод	0.1	-
58	400550.99	1624839.88	Геодезический метод	0.1	-
59	400551.00	1624836.38	Геодезический метод	0.1	-
60	400552.00	1624836.37	Геодезический метод	0.1	-

57	400551.99	1624839.89	Геодезический метод	0.1	-
61	400548.53	1624847.62	Геодезический метод	0.1	-
62	400547.83	1624846.89	Геодезический метод	0.1	-
63	400550.16	1624844.34	Геодезический метод	0.1	-
64	400548.18	1624842.83	Геодезический метод	0.1	-
65	400548.75	1624842.01	Геодезический метод	0.1	-
66	400551.61	1624844.19	Геодезический метод	0.1	-
61	400548.53	1624847.62	Геодезический метод	0.1	-
67	400521.22	1624877.73	Геодезический метод	0.1	-
68	400520.47	1624877.06	Геодезический метод	0.1	-
69	400521.14	1624876.31	Геодезический метод	0.1	-
70	400521.89	1624876.98	Геодезический метод	0.1	-
67	400521.22	1624877.73	Геодезический метод	0.1	-
71	400503.36	1624902.50	Геодезический метод	0.1	-
72	400500.72	1624899.03	Геодезический метод	0.1	-
73	400503.52	1624895.85	Геодезический метод	0.1	-
74	400504.25	1624896.52	Геодезический метод	0.1	-
75	400502.01	1624899.06	Геодезический метод	0.1	-
76	400502.18	1624899.28	Геодезический метод	0.1	-
77	400502.09	1624899.37	Геодезический метод	0.1	-
78	400504.07	1624901.84	Геодезический метод	0.1	-
71	400503.36	1624902.50	Геодезический метод	0.1	-
79	400526.74	1624933.21	Геодезический метод	0.1	-
80	400524.39	1624929.70	Геодезический метод	0.1	-
81	400525.21	1624929.11	Геодезический метод	0.1	-
82	400527.59	1624932.66	Геодезический метод	0.1	-
79	400526.74	1624933.21	Геодезический метод	0.1	-
83	400530.41	1624937.74	Геодезический метод	0.1	-
84	400529.74	1624936.98	Геодезический метод	0.1	-
85	400530.50	1624936.32	Геодезический метод	0.1	-
86	400531.17	1624937.09	Геодезический метод	0.1	-
83	400530.41	1624937.74	Геодезический метод	0.1	-

3. Сведения о характерных точках части (частей) границы объекта

Обозначение характерных точек части границы	Координаты, м		Метод определения координат характерной точки	Средняя квадратическая погрешность положения характерной точки (M _t), м	Описание обозначения точки на местности (при наличии)
	X	Y			
1	2	3	4	5	6
-	-	-	-	-	-

Извещение о предоставлении земельного участка для сельскохозяйственного использования

В соответствии со ст.39.18 Земельного кодекса Российской Федерации Комитет по управлению муниципальной собственностью Администрации городского округа Сухой Лог информирует население о возможности предоставления в аренду земельного участка со следующим местоположением: Российская Федерация, Свердловская область, городской округ Сухой Лог, примыкает к северо-восточной границе земельного участка с кадастровым номером 66:63:0201001:171, вид разрешенного использования – сельскохозяйственное использование, территориальная зона – не определена, категория земель – земли сельскохозяйственного назначения, кадастровый номер 66:63:0201001:546, кадастровый квартал 66:63:0201001, площадью 1 014 878 кв.м. Со схемой расположения земельного участка можно ознакомиться на Публичной кадастровой карте на сайте <https://rosreestr.gov.ru/> или в Комитете по управлению муниципальной собственностью Администрации городского округа Сухой Лог по адресу: Свердловская область, город Сухой Лог, улица Кирова, 7А, каб. 308 (приёмные дни: понедельник, среда, с 08:00 до 17:12 (перерыв с 13:00 до 14:00)).



Крестьянские (фермерские) хозяйства или граждане, заинтересованные в предоставлении земельных участков, в срок с 16 июля 2024 года по 14 августа 2024 года (включительно) вправе подавать заявления о намерении участвовать в аукционе на право заключения договора аренды земельного участка (бланк заявления размещен на официальном сайте городского округа Сухой Лог <http://www.goslog.ru/> в разделе Администрация // комитет по управлению муниципальной собственностью // земельные отношения // бланки заявлений). Заявления можно подать

в письменном виде в комитет по управлению муниципальной собственностью Администрации городского округа Сухой Лог по адресу: Свердловская область, город Сухой Лог, улица Кирова, 7А, каб. №308, (приёмные дни: понедельник, среда с 08:00 до 17:12 (перерыв с 13:00 до 14:00)), или на электронный адрес: kumi@goslog.ru в форме электронного документа, подписанного электронной подписью заявителя в соответствии со ст.6 Федерального закона от 06.04.2021 года №63-ФЗ «Об электронной подписи».


Извещение о предоставлении земельного участка для индивидуального жилищного строительства

В соответствии со ст.39.18 Земельного кодекса Российской Федерации Комитет по управлению муниципальной собственностью Администрации городского округа Сухой Лог информирует население о возможности предоставления в собственность земельного участка, расположенного по адресу: Свердловская область, Сухоложский район, деревня Шата, улица Сиреневая, №33, вид разрешенного использования – для индивидуального жилищного строительства, территориальная зона – ЖЗ – зона застройки индивидуальными жилыми домами в сельских населенных пунктах, категория земель – земли населенных пунктов, кадастровый номер 66:63:1602001:161, площадью 1 409 кв.м. Со схемой расположения земельного участка можно ознакомиться на Публичной кадастровой карте на сайте <https://rosreestr.gov.ru/> или в Комитете по управлению муниципальной собственностью Администрации городского округа Сухой Лог по адресу: Свердловская область, город Сухой Лог, улица Кирова, 7А, каб. 308 (приёмные дни: понедельник, среда, с 08:00 до 17:12 (перерыв с 13:00 до 14:00)).

Граждане, заинтересованные в предоставлении земельного участка, в срок с 16 июля 2024 года по 14 августа 2024 года (включитель-

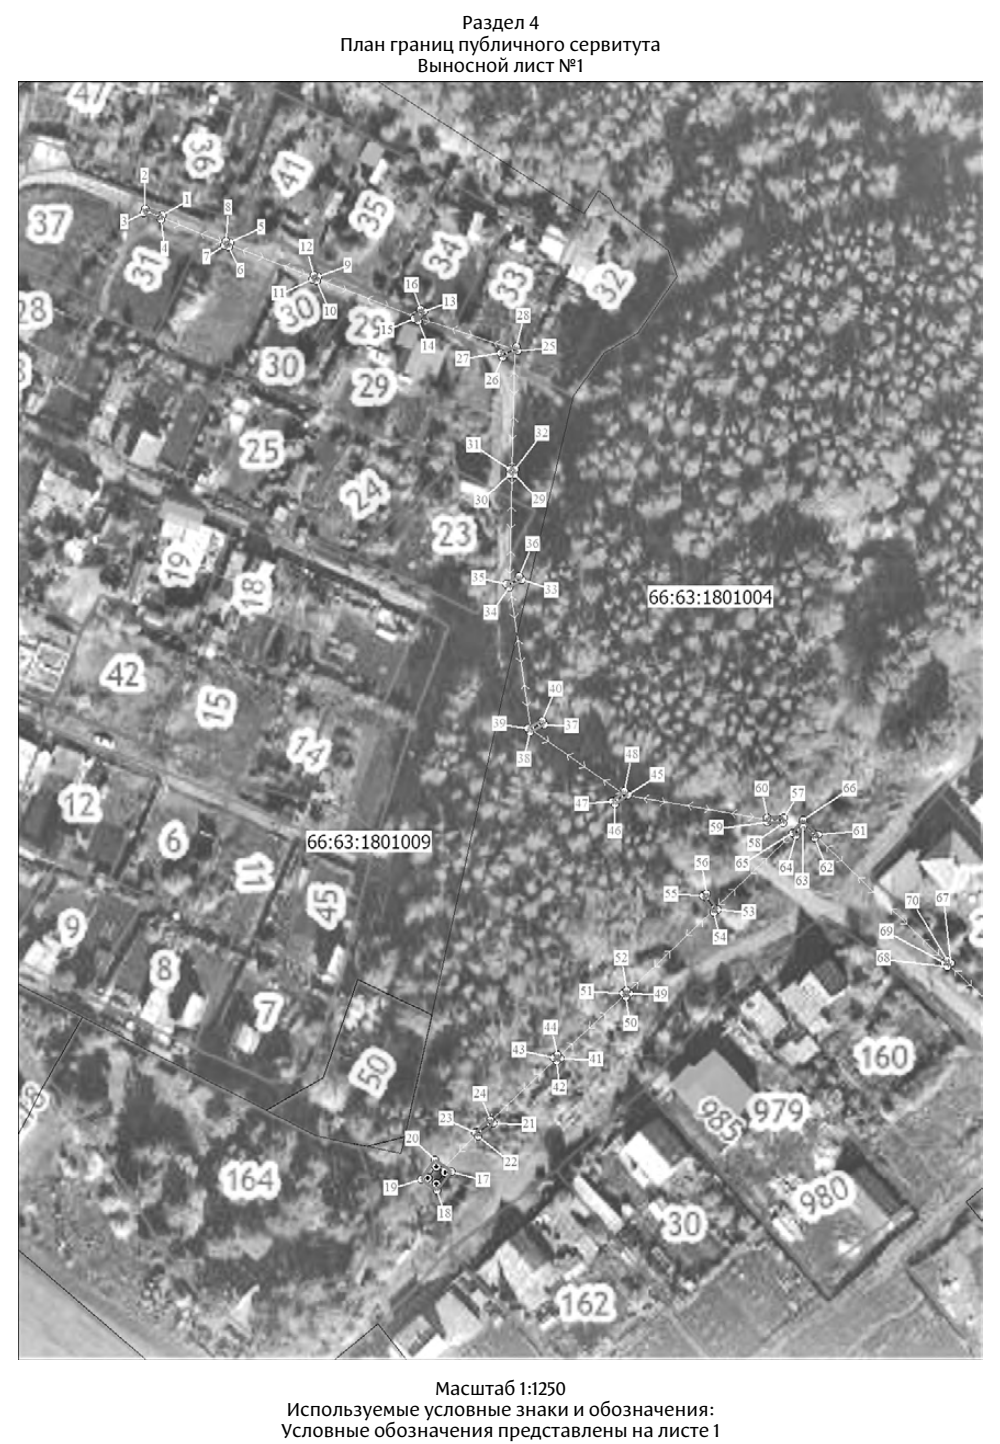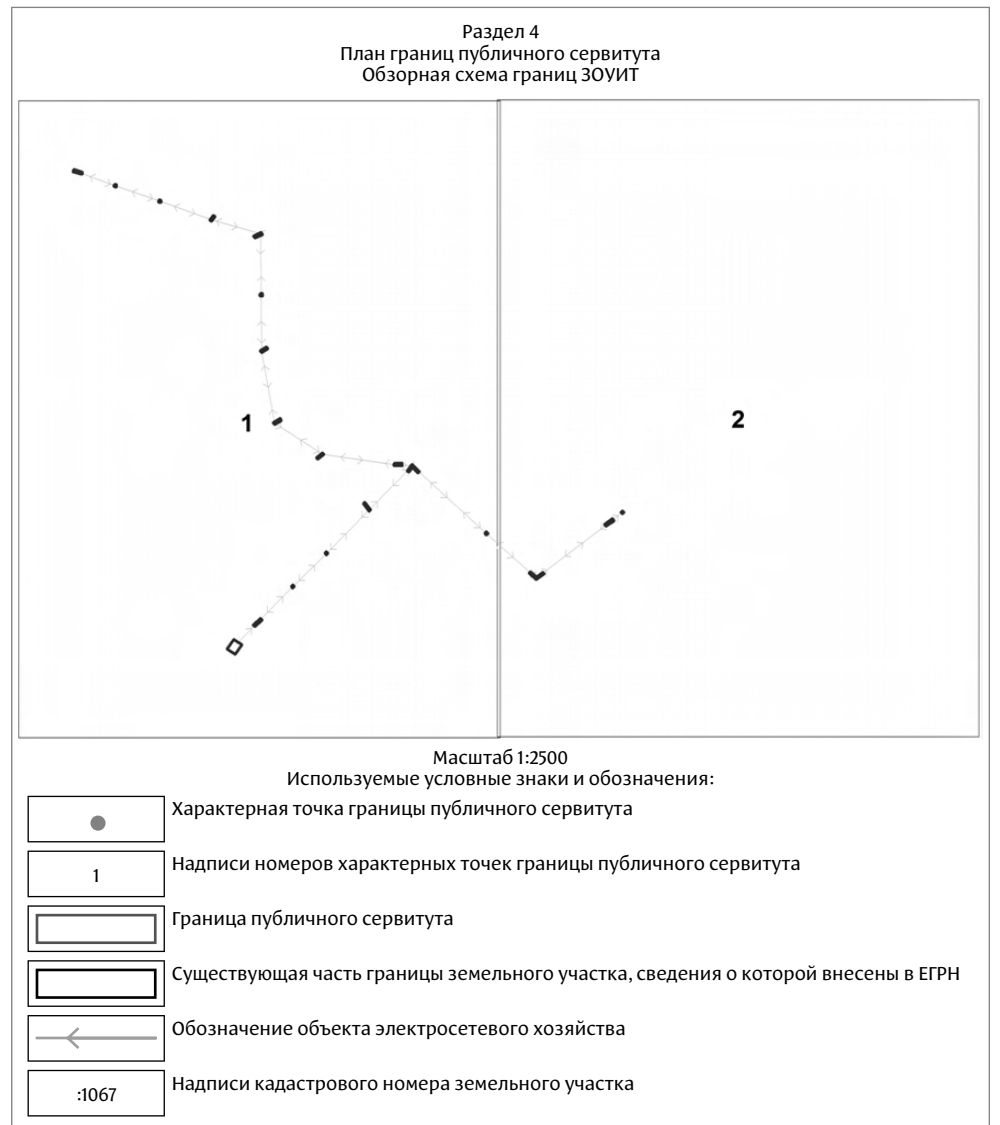

Раздел 4
План границ публичного сервитута
Выносной лист №2

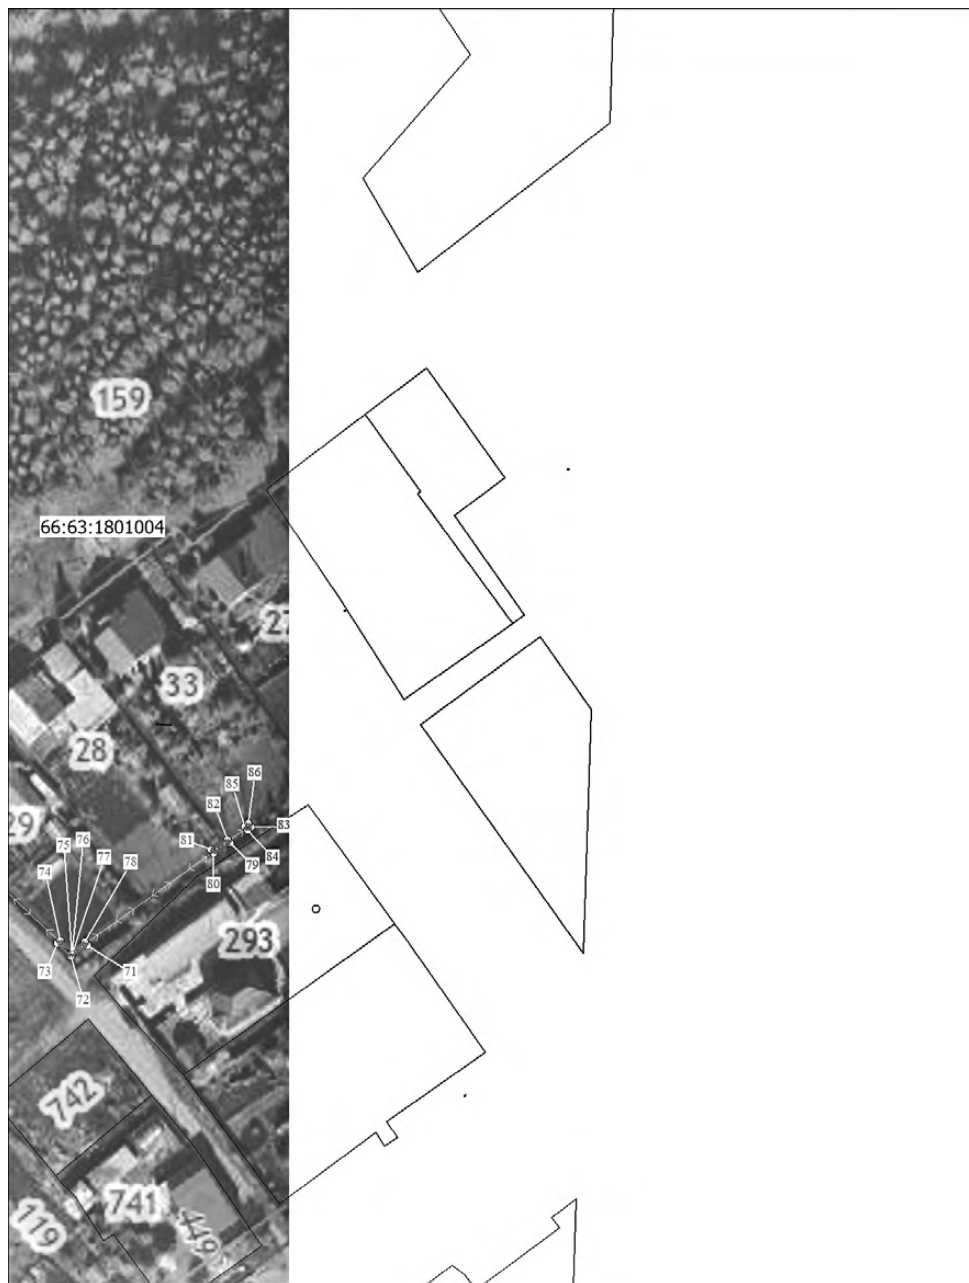

Масштаб 1:1250
Используемые условные знаки и обозначения:
Условные обозначения представлены на листе 3

но) вправе подавать заявления о намерении участвовать в аукционе на право заключения договора купли-продажи земельного участка (бланк заявления размещен на официальном сайте городского округа Сухой Лог <http://www.goslog.ru/> в разделе Администрация // комитет по управлению муниципальной собственностью // земельные отношения // бланки заявлений). Заявления можно подать в письменном виде в комитет по управлению муниципальной собственностью Администрации городского округа Сухой Лог по адресу: Свердловская область, город Сухой Лог, улица Кирова, 7А, каб. №308, (приёмные дни: понедельник, среда с 08:00 до 17:12 (перерыв с 13:00 до 14:00)), или на электронный адрес: kumi@goslog.ru в форме электронного документа, подписанного электронной подписью заявителя в соответствии со ст.6 Федерального закона от 06.04.2021 года №63-ФЗ «Об электронной подписи».

ИНФОРМАЦИОННЫЕ СООБЩЕНИЯ

Комитет по управлению муниципальной собственностью Администрации городского округа информирует население о предоставлении в аренду без проведения торгов в соответствии с пп.19 п.2 ст.39.6 Земельного кодекса Российской Федерации земельного участка с кадастровым номером 66:63:1801002:1458, со следующим местоположением: Свердловская область, р-н Сухоложский, с. Курьи, примыкает к восточной границе земельного участка с кадастровым номером 66:63:1801002:313, общей площадью 439,0 кв.м, категория земель – земли населённых пунктов, вид разрешенного использования – ведение огородничества, территориальная зона – ЖЗ (зона застройки индивидуальными жилыми домами в сельских населенных пунктах). Подробную информацию можно получить в Комитете по управлению муниципальной собственностью Администрации городского округа Сухой Лог по адресу: Свердловская область, город Сухой Лог, улица Кирова, 7А, каб. №308 (приёмные дни: понедельник, среда, с 08:00 до 17:12 (перерыв с 13:00 до 14:00)).

Комитет по управлению муниципальной собственностью Администрации городского округа информирует население о предоставлении в аренду без проведения торгов в соответствии с пп.19 п.2 ст.39.6 Земельного кодекса Российской Федерации земельного участка с кадастровым номером 66:63:0901001:146, со следующим местоположением: Свердловская область, Сухоложский район, поселок Гляденно-Санаторий, улица Лесная, в 10 метрах на северо-восток от дома №8, общей площадью 321,0 кв.м, категория земель – земли населённых пунктов, вид разрешенного использования – для ведения индивидуального огородничества, территориальная зона – ЖЗ (зона застройки индивидуальными жилыми домами в сельских населенных пунктах). Подробную информацию можно получить в Комитете по управлению муниципальной собственностью Администрации городского округа Сухой Лог по адресу: Свердловская область, город Сухой Лог, улица Кирова, 7А, каб. №308 (приёмные дни: понедельник, среда, с 08:00 до 17:12 (перерыв с 13:00 до 14:00)).

Комитет по управлению муниципальной собственностью Администрации городского округа информирует население о предоставлении в аренду без проведения торгов в соответствии с пп.19 п.2 ст.39.6 Земельного кодекса Российской Федерации земельного участка с кадастровым номером 66:63:0801004:17, расположенный по адресу: обл. Свердловская, р-н Сухоложский, с. Рудянское, ул. Советская, дом 29, общей площадью 2876,0 кв.м, категория земель – земли населённых пунктов, вид разрешенного использования – под индивидуальное огородничество, территориальная зона – ЖЗ (зона застройки индивидуальными жилыми домами в сельских населенных пунктах). Подробную информацию можно получить в Комитете по управлению муниципальной собственностью Администрации городского округа Сухой Лог по адресу: Свердловская область, город Сухой Лог, улица Кирова, 7А, каб. №308 (приёмные дни: понедельник, среда, с 08:00 до 17:12 (перерыв с 13:00 до 14:00)).

/ департамент информационной политики Свердловской области

Регион - в топ-3 по модернизации сетей коммунальной инфраструктуры

Свердловская область, по данным Минстроя России, возглавила ТОП-3 регионов по модернизации сетей коммунальной инфраструктуры по итогам первого полугодия 2024 года. На втором месте – Республика Татарстан, на третьем – Пермский край.

«За первые шесть месяцев реализовано пять крупных мероприятий. Перед муниципалитетами поставлена задача завершить все работы по капитальному ремонту сетей до первого октября 2024 года», – рассказал министр энергетики и ЖКХ Свердловской области Николай Смирнов.

Программа по модернизации сетей коммунальной инфраструктуры стартовала в 2023 году. Объём федеральных средств за два года составил 1,9 млрд рублей, а общая сумма денег на замену ветхих сетей с учётом софинансирования из регионального бюджета превысит 3,2 млрд. Средства предусмотрены на реализацию 60 мероприятий в 30 муниципальных образованиях. Общая протяженность отремонтированных сетей в городах области составит 187 км.

Заместитель председателя Правительства России Марат Хуснуллин отметил, что от модернизации коммунальной инфраструктуры зависит комфорт жизни

россиян. Он подчеркнул, что это одно из приоритетных направлений работы стройкомплекса страны.

Напомним, итогам 2023 года в Свердловской области стали 19 успешно реализованных мероприятий региональной программы. Усилиями работников коммунальной сферы были заменены 36,2 км инженерных сетей.

Первый музей органов ЗАГС

Впервые в Свердловской области открылся музей органов ЗАГС. В экспозиции представлены артефакты XIX и XX веков и атрибуты бракосочетаний за всю историю системы записи актов гражданского состояния.

«Идея создания музея возникла, когда мы отмечали 100-летие органов ЗАГС России и формировали выставку архивных документов. Она и переросла сегодня в музей. В коллекции более 70 экспонатов. Наша цель – сохранить культурные традиции и ценности, а также внимание к значению института семьи и брака. Многие знают, что архив органов ЗАГС можно открыть и показать только спустя 100 лет. К этим документам всегда есть живой интерес, и сегодня появилась такая возможность – держать в руках церковные документы», – рассказала начальник управления записи актов гражданского состояния Свердловской области Татьяна Акалаева.

Посетители смогут увидеть свадебные наряды и украшения, старинные подлинные документы – выписки из метрических книг и старые свидетельства, тексты торжественных речей, которые специально разрабатывались и утверждались госкомиссией, а также брошюры и инструкции. В музее представлены медали, которые изготавливались по специальному заказу и вручались на торжественной регистрации рождения ребёнка, редкие фотографии и многое другое.

Расширен перечень наград для присвоения звания «Ветеран труда Свердловской области»

Соответствующие изменения утверждены постановлением регионального правительства.

В перечень включены почетные звания «Заслуженный учитель Свердловской области», «Заслуженный предприниматель Свердловской области», знаки отличия «Трудовая доблесть Урала» и «Спортивная доблесть». Для оформле-

ния звания необходимы будут удостоверения к этим наградам.

Как пояснил министр социальной политики Андрей Злоказов, ветеранам труда Свердловской области полагается ежемесячная выплата в 1068 рублей. Ее предоставляет управление социальной политики, куда поступает информация о присвоении звания.

По данным регионального министерства социальной политики, по состоянию на 1 июня 2024 года звание «Ветеран труда Свердловской области» с 2011 года получили свыше 72,7 тысячи человек.

Напомним, знак отличия «Трудовая доблесть Урала» имеют пока только двое. Это самая молодая региональная награда (учреждена в 2023 году для поощрения жителей региона, имеющих не менее 20 лет стажа по рабочим профессиям в организациях Среднего Урала).

Знаком отличия «Спортивная доблесть» награждены 130 человек. Почётное звание «Заслуженный предприниматель Свердловской области» присвоено 25 уральцам. Почётное звание «Заслуженный учитель Свердловской области» присвоено 20 сотрудникам сферы образования.

midural.ru

«ЗНАМЯ ПОБЕДЫ» В СОЦСЕТЯХ:

[VK.COM/ZPGAZETA](https://vk.com/zpgazeta)

[OK.RU/ZPGAZETA](https://ok.ru/zpgazeta)

Реклама

/ информирует налоговая инспекция

Доход в виде процентов по займам облагается НДФЛ

Физические лица могут осуществлять заём денежных средств под проценты у лиц, не являющихся индивидуальными предпринимателями, по долговым распискам и договорам займа. В соответствии с законодательством такие займы должны оформляться в письменной форме, если их сумма превышает 10 тысяч руб.

Проценты, полученные заимодавцем сверх суммы возвращенного займа, являются для него доходами и облагаются НДФЛ по ставке 13%. Если доход превышает 5 млн руб., к сумме превышения применяется ставка 15%.

По беспроцентному займу облагаемый НДФЛ доход не образуется.

Доход в виде процентов заимодавец должен отразить в налоговой декларации по форме 3-НДФЛ, которую необходимо предоставить в налоговый орган по месту жительства не позднее 30 апреля года, следующего за годом, в котором получены соответствующие проценты.

Общую сумму налога, исчисленную самостоятельно, налогоплательщик уплачивает в срок не позднее 15 июля года, следующего за годом, по итогам которого предоставляется налоговая декларация. Удобнее заполнить декларацию и направить в налоговый орган через личный кабинет налогоплательщика для физических лиц.

Уплата налога осуществляется в качестве единого налогового платежа, который можно оплатить также в личном кабинете в разделе «ЕНС/Пополнить» или сформировать квитанцию на сайте ФНС России nalog.gov.ru в сервисе «Уплата налогов и пошлин/Физическим лицам/Пополнить ЕНС».

Если на момент уплаты сумма налога превышает 650 тыс. руб., то превышение, относящееся к части налоговой базы, превышающей 5 млн руб., уплачивается отдельно.

Обращаем внимание: предоставление займов на систематической основе, в том числе под залог имущества, может расцениваться как незаконная предпринимательская деятельность. О таких случаях необходимо сообщать в правоохранительные органы.

Рассчитываем стоимость патента самостоятельно

Патентная система налогообложения – специальный налоговый режим для индивидуальных предпринимателей. На территории нашего региона регламентируется Законом Свердловской области от 21.11.2012 №87-ОЗ (ред. от 01.11.2023) «О введении в действие и применении патентной системы налогообложения на территории Свердловской области».

Для перехода на патент индивидуальный предприниматель должен уведомить налоговый орган не позднее, чем за 10 рабочих дней до начала применения патента, предоставив заявление на получение патента (форма утверждена приказом ФНС России от 09.12.2020 № КЧ-7-3/891@).

Патент выдается с любого числа месяца, указанного ИП в заявлении, на любое количество дней, но не менее месяца и в пределах календарного года выдачи.

Стоимость патента можно рассчитать, воспользовавшись сервисом на сайте ФНС России nalog.gov.ru. Для этого в группе сервисов «Налоговые калькуляторы» в разделе «Сервисы» воспользоваться ссылкой «Налоговый калькулятор – Расчет стоимости патента». Сервис «Расчет стоимости патента» позволяет определить сумму налога, подлежащего к уплате в бюджет, по одному из видов предпринимательской деятельности, в отношении которого применяется патентная система налогообложения, в выбранном субъекте Российской Федерации.

Стоимость патента можно уменьшить на страховые взносы, начисленные и уплаченные в период действия патента. Для уменьшения патента на страховые взносы индивидуальный предприниматель должен направить уведомление по форме КНД 1112021.

Заявление на получение патента, а также уведомление об уменьшении суммы патента на страховые взносы можно направить через личный кабинет индивидуального предпринимателя, подписав усиленной квалифицированной электронной подписью.

ЕНП подлежит распределению по всем налоговым обязательствам

По каждому налогоплательщику ведется единый налоговый счет (ЕНС). По дебету учитываются поступления единого налогового платежа (ЕНП), а по кредиту – начисления по декларациям, расчетам, уведомлениям, решениям по налоговым проверкам.

У физических лиц, зарегистрированных в качестве индивидуального предпринимателя, ЕНП распределяется по всем налоговым обязательствам вне зависимости от того, для погашения каких налогов предназначалась уплата.

При формировании сводного налогового уведомления по имущественным налогам физлиц (на имущество, земельному, транспортному и НДФЛ) имеющаяся сумма на едином налоговом счете будет зарезервирована.

Если до 02.12.2024 появится недоимка по иным налогам и денежных средств на ЕНП будет недостаточно, резерв будет отменен и сумма резервов погасит налоговые обязательства с более ранним сроком.

Например, физическое лицо, состоящее на налоговом учете в статусе индивидуального предпринимателя, применяет специальный налоговый режим – упрощенную систему налогообложения.

26 сентября налогоплательщик получил сводное налоговое уведомление с информацией об обязанности по уплате имущественных налогов по сроку уплаты 02.12.2024 в сумме 2964 руб.

23 октября налогоплательщик произвел единый налоговый платеж в сумме 2964 руб. в уплату предстоящих платежей.

24 октября (до наступления срока уплаты имущественных налогов физических лиц) сумма ЕНП распределится в счет их уплаты по сроку 02.12.2024.

28 октября наступит обязанность по уплате авансового платежа по упрощенной системе налогообложения на основании направленного уведомления об исчисленных суммах по сроку предоставления 25.10.2024 в сумме 2700 рублей.

Если на ЕНП отсутствуют денежные средства и сальдо на едином налоговом счете является нулевым, по сроку 28 октября производится автоматическое перераспределение суммы 2964 руб. с имущественных налогов физических лиц в уплату УСН без начисления пеней.

Для исполнения обязанности по уплате налоговых платежей по имущественным налогам, указанных в едином сводном налоговом уведомлении, налогоплательщику необходимо внести единый налоговый платеж до 02.12.2024 в размере 2700 рублей (2964 – 2700).

Сальдо по ЕНС формируется в хронологическом порядке. Определение принадлежности ЕНП осуществляется автоматически строго в соответствии с правилами, установленными НК РФ.

В личном кабинете налогоплательщиков обновлена вкладка «Доверенности»

Пользователям электронных сервисов – юридическим лицам и индивидуальным предпринимателям – доступна возможность просматривать доверенности для взаимодействия не только с налоговыми органами, но и с контрагентами во вкладке «Доверенности между организациями» раздела «Доверенности». Это стало доступно с появлением новых вкладок «Доверитель» и «Представитель».

Во вкладке «Доверитель» можно ознакомиться с доверенностями, выданными непосредственно индивидуальным предпринимателем или юридическим лицом, а во вкладке «Представитель» – с доверенностями, выданными на индивидуального предпринимателя или юридического лица.

В разделе визуализируются бумажные доверенности, представленные непосредственно в налоговый орган (или направленные по почте), и электронные (направленные по утвержденному формату через оператора электронного документооборота), а также размещены

машиночитаемые доверенности, переданные налогоплательщиком через распределенный реестр ФНС России.

Данные каждой доверенности детализированы. В сервисе отражена информация следующего порядка: номер доверенности, период действия, действующий статус доверенности, сведения о доверителе, о представителе, о полномочиях. Также для удобства пользователей имеется возможность скачать pdf-визуализацию доверенности, отменить доверенность или отказаться от полномочий по выбранной в списке доверенности.

С более актуальной и подробной информацией можно ознакомиться на сайте ФНС России nalog.gov.ru в разделе «Сервисы/Электронный документооборот/Создание и проверка доверенности в электронной форме», который обеспечивает создание доверенности в электронной форме (в машиночитаемом виде) для предоставления в налоговые органы.

Как оплатить патент иностранному гражданину

Иностранцы граждане, прибывающие в Россию в целях осуществления трудовой деятельности, должны оформлять патент в соответствии с требованиями Федерального закона от 25.07.2002 №115-ФЗ «О правовом положении иностранных граждан в Российской Федерации».

Исчисление и уплата налога на доходы физических лиц в отношении доходов иностранных граждан, осуществляющих трудовую деятельность по найму на основании патента, производятся на основании ст.227.1 Налогового кодекса.

Стоимость патента для иностранцев, прибывших в РФ в порядке, не требующем получения визы, в Свердловской области в 2024 году составляет 6650 руб. (Закон от 16.11.2023 №110-ОЗ «Об установлении на 2024 год коэффициента, отражающего региональные особенности рынка труда на территории Свердловской области»).

Патент выдается на срок от 1-го до 12 месяцев. Фиксированный авансовый платеж по НДФЛ уплачивается по месту деятельности на основании выданного патента до дня начала срока, на который выдается (продлевается), переоформляется патент.

Патент действителен только в случае, если уплачен авансовый платеж по НДФЛ. Крайний срок оплаты патента – последний день периода, за который уплачен фиксированный авансовый платеж по НДФЛ. Срок действия патента считается продленным на период, за который он уплачен.

Уплатить НДФЛ в виде фиксированного авансового платежа за иностранного гражданина может иное (третье) лицо, в том числе работодатель – налоговый агент.

Инспекция рекомендует при формировании платежных документов использовать сервис «Уплата налогов и пошлин» на сайте ФНС России nalog.gov.ru в разделе «Физическим лицам/Уплата по реквизитам».

Платежные документы (чеки) об уплате авансового платежа налога на доходы физических лиц необходимо сохранять в течение всего срока действия патента.

Межрайонная инспекция ФНС России №29 по Свердловской области



САЙТ ГАЗЕТЫ «ЗНАМЯ ПОБЕДЫ»

SUKHOYLOG-MEDIA.RU

Реклама

ИЗВЕЩЕНИЕ О ПРОВЕДЕНИИ СОБРАНИЯ О СОГЛАСОВАНИИ МЕСТОПОЛОЖЕНИЯ ГРАНИЦ ЗЕМЕЛЬНОГО УЧАСТКА

Кадастровым инженером Корюкаловым Владимиром Александровичем (г. Сухой Лог, ул. Октябрьская, 8, офис 3, e-mail: zemlemer-slog@yandex.ru, 8(34373)35-30-75, № квалификационного аттестата: 66-10-7 от 02.11.2010г.) в отношении земельного участка с кадастровым № 66-63-1602020-96, расположенного по адресу: Свердловская область, Сухоложский район, коллективный сад «Мечта», участок №53, выполняются кадастровые работы по уточнению местоположения границ земельного участка. Заказчиком кадастровых работ является Корелин В.А. Собрание заинтересованных лиц по поводу согласования местоположения границ состоится 19 августа 2024 г. в 9 часов 00 минут по адресу: г. Сухой Лог, ул. Октябрьская, 8, офис 3. С проектом межевого плана земельного участка можно ознакомиться по адресу: г. Сухой Лог, ул. Октябрьская, 8, офис 3. Обоснованные возражения относительно местоположения границ, содержащихся в проекте межевого плана, и требования о проведении согласования местоположения границ земельных участков на местности принимаются с 17 июля 2024 г. по 18 августа 2024 г. по адресу: г. Сухой Лог, ул. Октябрьская, 8, офис 3. Смежные земельные участки, с правообладателями которых требуется согласовать местоположение границ: 66-63-1602020-95 Свердловская область, Сухоложский район, коллективный сад «Мечта», участок №52; 66-63-1602020-97 Свердловская область, Сухоложский район, коллективный сад «Мечта», участок №54. При проведении согласования местоположения границ при себе необходимо иметь документ, удостоверяющий личность, а также документы, подтверждающие права на соответствующий земельный участок.

Дежурный телефон редакции (СМС, WhatsApp): 8-922-1238877

Знамя Победы 12+

Газета зарегистрирована

в Управлении Роскомнадзора по Уральскому федеральному округу. Регистрационный номер ПИ №ТУ66-01806 от 21.02.2020 г.

Учредители: Дума городского округа,

Администрация городского округа Сухой Лог,

МАУ «Редакция газеты «Знамя Победы».

Издатель: МАУ «Редакция газеты «Знамя Победы».

Адрес редакции и издателя: 624800 Свердловская область, г. Сухой Лог, ул. Пушкинская, 4.

Телефоны: гл. редактор 4-37-94;

отдел рекламы 4-36-95; 8-922-123-88-77.

корреспонденты 8-992-023-04-01.

Время работы: пн - пт 8:00-17:15 без перерыва.

Сайт: sukhoilog-media.ru

e-mail: znamya-pobedy@inbox.ru

reklama-znamya@yandex.ru

Главный редактор О.А. Салтанова

Набор и верстка номера выполнены

в редакции газеты «Знамя Победы».

Отпечатано в АО «Прайм Принт Екатеринбург», пр. Космонавтов, 18н. Время подписания

номера в печать по графику в 17.00.

Номер фактически подписан в печать в 16.00.

Тираж 300 (+ электронная версия 80 экз.)

Заказ 6386

За текст рекламы ответственность несет рекламодатель.

Все товары и услуги, рекламируемые в газете,

подлежат обязательной сертификации

и лицензированию.

Мнение редакции может не совпадать с мнением авторов публикуемых материалов.

Индекс издания: 53817, 53807.

Цена газеты - свободная.